Diamo BENESTARE ai presenti elaborati autorizzando la produzione dei manufatti relativi.
Solleviamo nel contempo la soc. KEMPEL Srl dalle responsabilita' per eventuali scostamenti tra la concessione edilizia e i presenti grafici esecutivi

IL COMMITTENTE	IL PROGETTISTA	IL DIRETTORE DEI LAVORI
.....	.....	.....

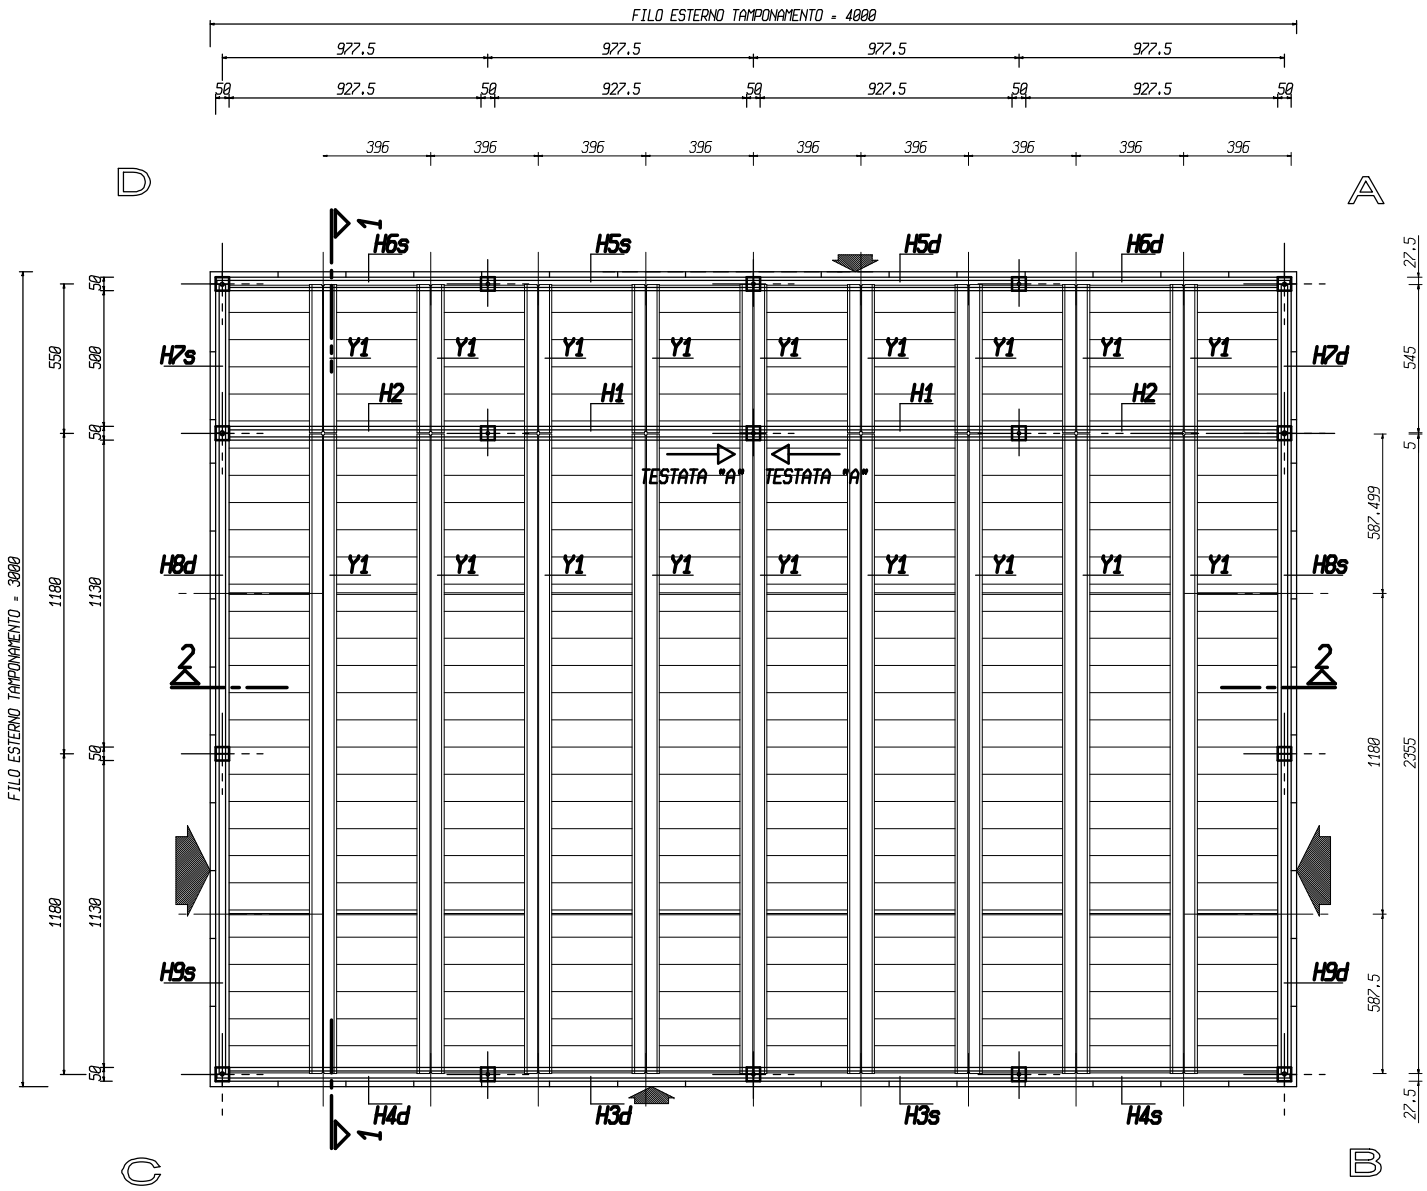

ZONA SISMICA ..... S	=		9
VENTO: ZONA GEOGRAFICA DEL SITO ..	=		3
VENTO: CLASSE DI RUGOSITA'	=		B
COEFF. DI PROTEZIONE SISMICA .. I	=		1
CAPANNONE:			
SOV. PERMANENTE IN COPERTURA .. G	=	KG/MQ	20
SOV. ACCIDENTALE IN COPERTURA . Q	=	KG/MQ	92
COEFF. DI DECURTAZIONE SISMICA ...	=	0.33	
UFFICI:			
SOV. PERMANENTE SUL SOPPALCO .. G	=	KG/MQ	150
SOV. ACCIDENTALE SUL SOPPALCO . Q	=	KG/MQ	300
COEFF. DI DECURTAZIONE SISMICA ...	=	0.33	

KEMPEL PREFABBRICATI
via S.Mennitto, 11
82035 S.Salvatore Telesino (BN)

COMMITTENTE: ANGELORO
CANTIERE: S. SEVERO (FG)
APPLICAZIONE: EDILIZIA INDUSTRIALE

PROGETTO	DISEGNO N.	SCALA
C0045	M02	1:200
DATA 21/01/2002	DISEGNATORE	CONTROLLO

Proprieta' riservata con divieto di riproduzione senza autorizzazione

AGG.	AGG.	AGG.	AGG.
28/10/2002	-	-	-

OGGETTO: PIANTA COPERTURA

I presenti elaborati vanno controllati ed approvati dal Progettista del Committente, cosi' come prescritto dalla legge 1086/71 art. 3/9.